


5 x je Längsseite
Stahlbetonstützen
30/30 Pos. 10

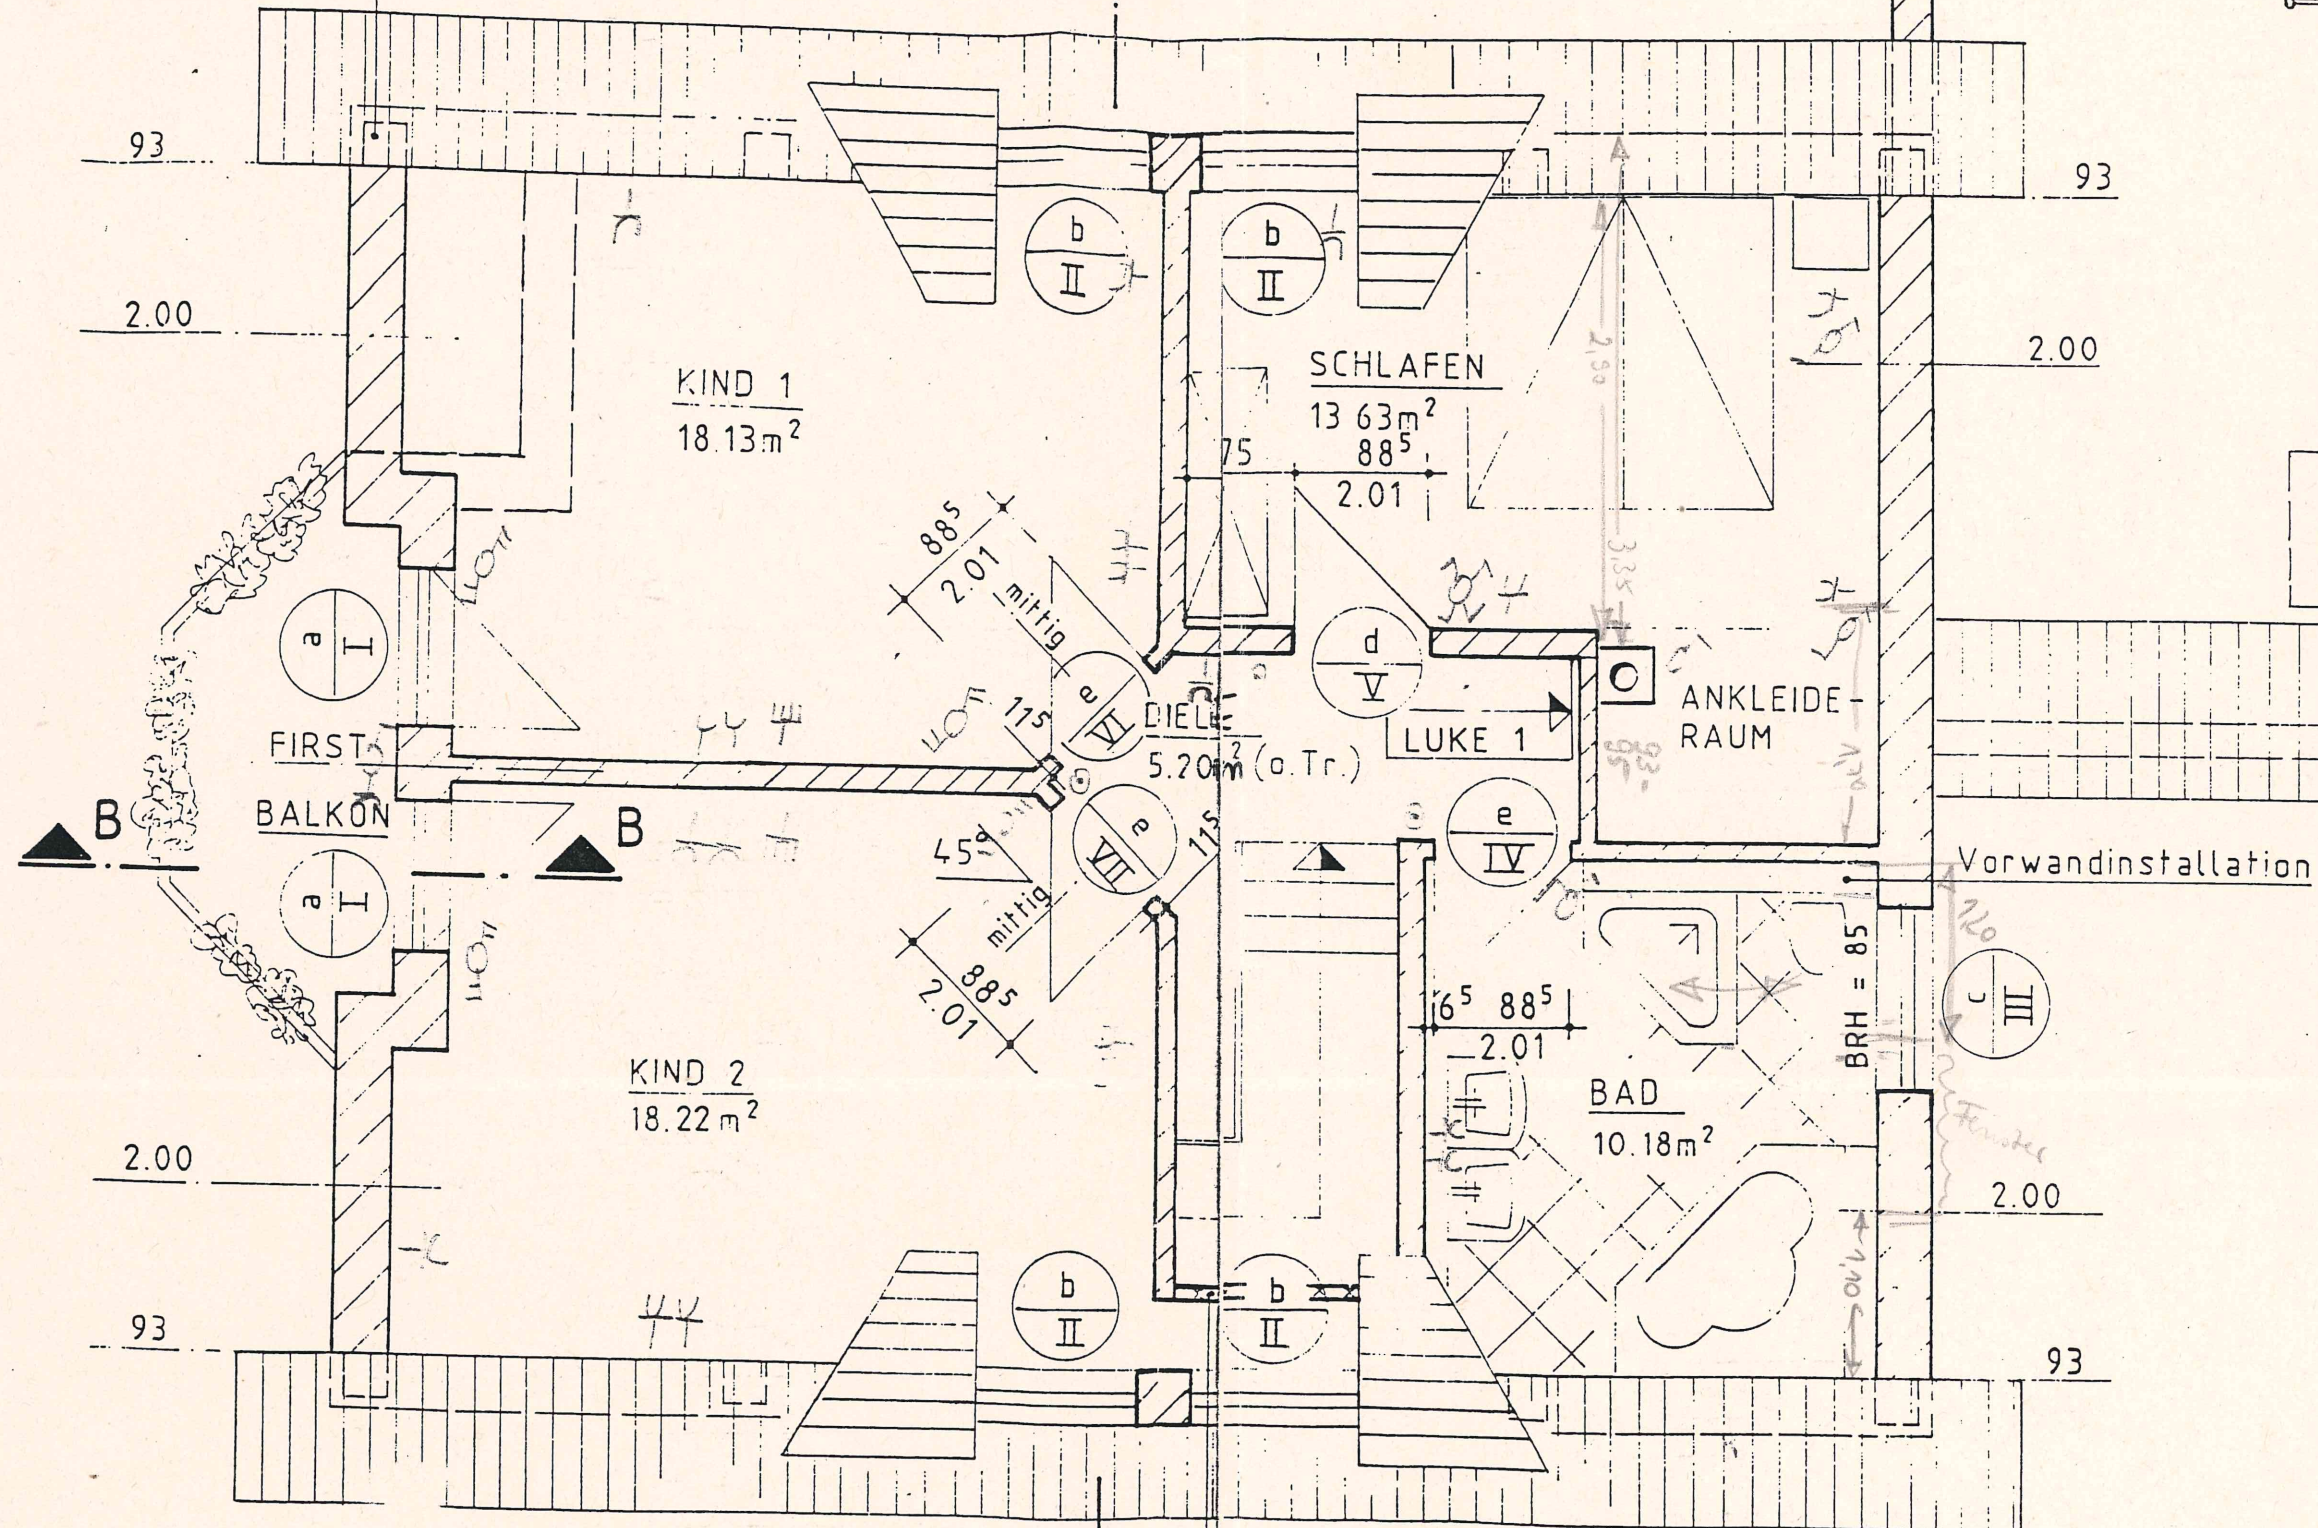

LUKE 2

Abm.: 130 x 70

DOLLE-F 30



Thomas Ackermann
Elektroinstallation
Reppiser Str. 6 01600 Gröditz
Telefon / Fax 035269 / 7505

cm * 50 = m
m : 0,5 = cm